



JUMTA PLĀNS m 1:150

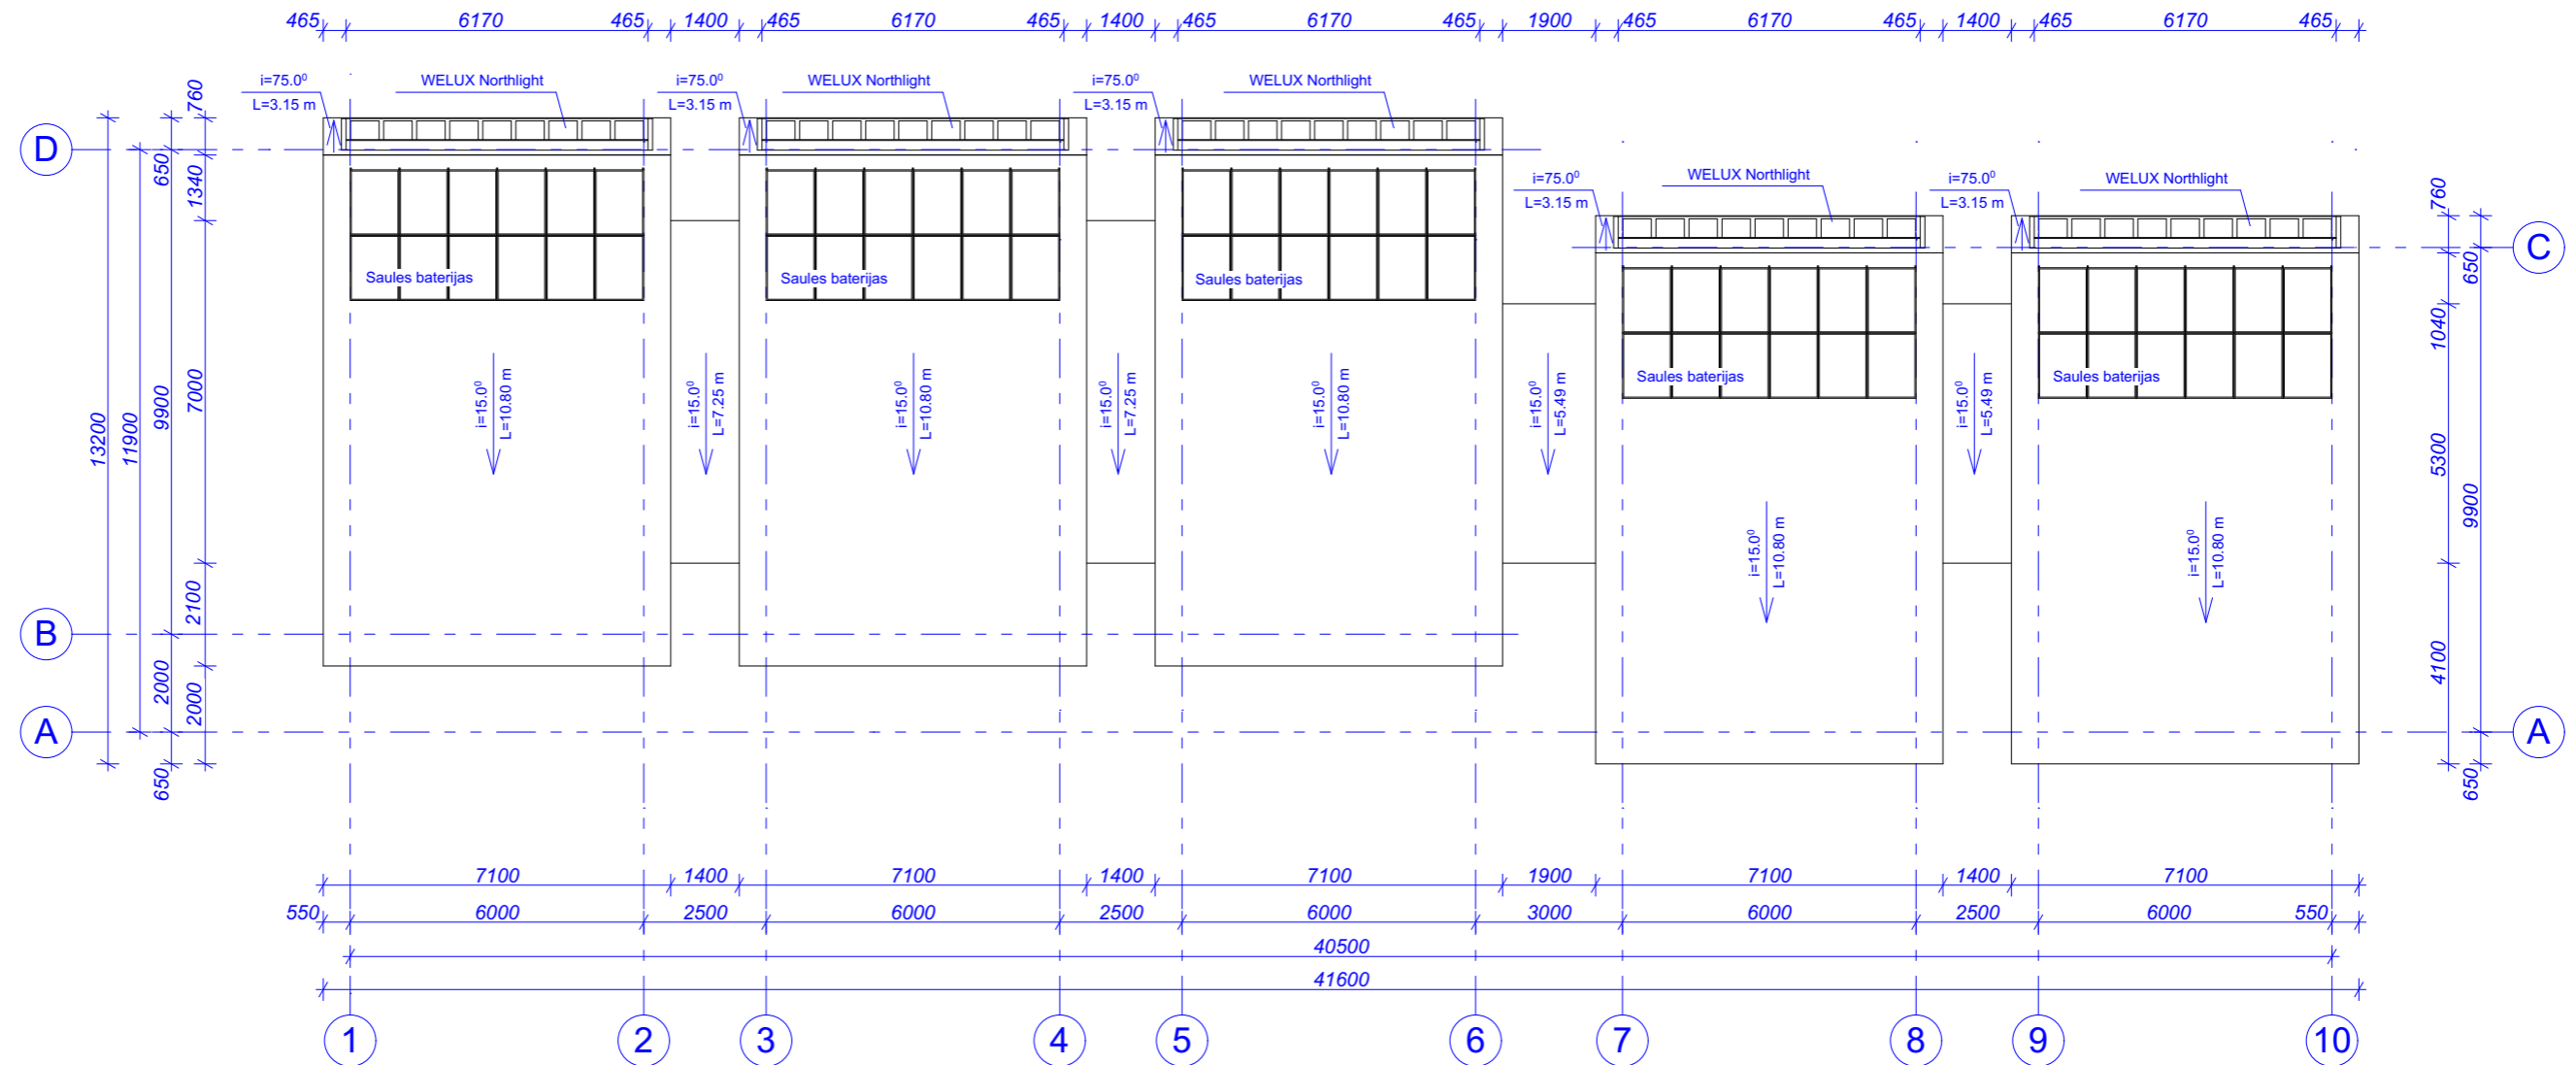

SADALĪJUMS BŪVNICĪBAS KĀRTĀS m 1:400

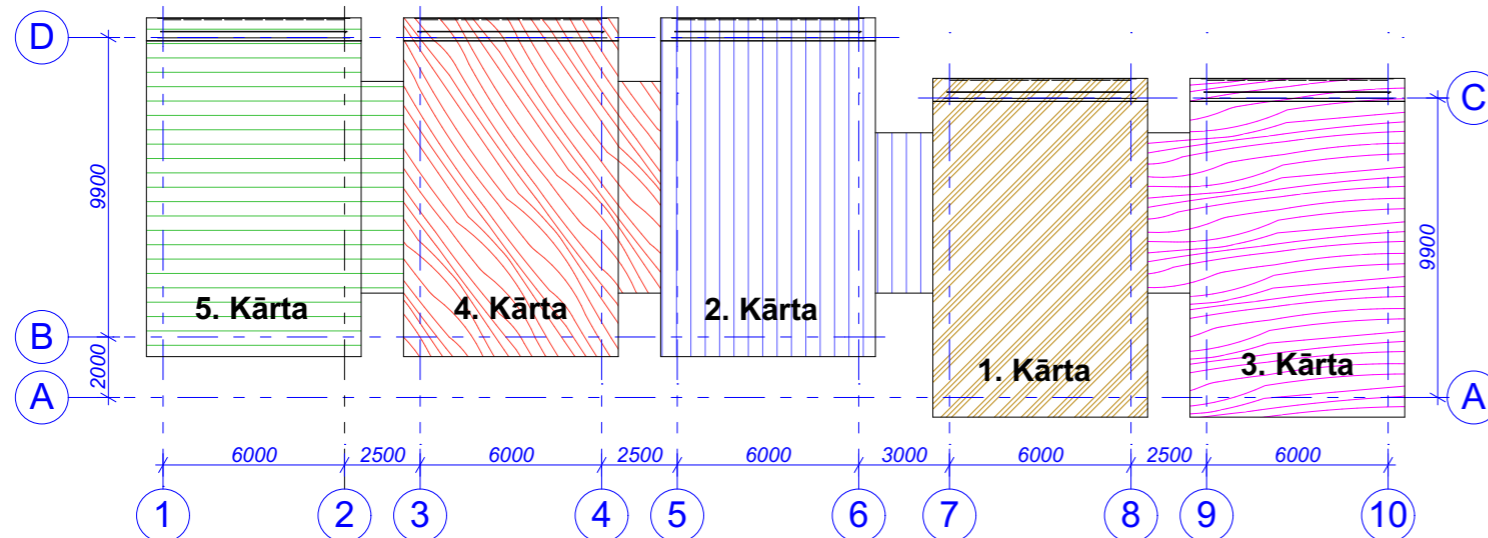

PASŪTĪTĀJS:	OGRES TEHNIKUMS, Reģ. Nr. 4334002981, „Ogres meža tehnikums”, Aizupes, Tinužu pagasts, Ikšķiles novads, LV-5001, Latvija			
PASŪTĪTĀJA PĀRSTĀVIS:	SIA "JUN", Reģ. Nr. 45403020599, Mežrūpnieku iela 6A, Jēkabpils; LV-5230, Latvija			
OBJEKTS:	Ogres tehnikuma informācijas centrs un muzejs			
ADRESE:	„Ogres meža tehnikums”, Aizupes, Tinužu pagasts, Ikšķiles novads			
PASŪTĪJUMS:	04/01/16			
Paraksts		LAPAS NOSAUKUMS	MĒROGS	1:150; 1:400
		JUMTA PLĀNS, SADALĪJUMS BŪVNICĪBAS KĀRTĀS	STADIJA	BP
ATB. PROJ.:	G. Kārkliņš		MARKA	AR
IZSTRĀDĀJA:	G. Kārkliņš		LAPA	02
			2016.gada 26.februārī	
PROJEKTU BIROJS SIA "BALTS UN MELNS" GAUJAS IELA 11, RĪGA, REĢ. NR. 40003659614; BŪVK. REĢ. NR. 1482-R, www.baltsunmelns.lv				ARHĪVA NR.: OTaizupestinuzi/2016/MBP

