Pielikums Nr. 1.
Būves telpu plāns. Mācību korpuss.
1. stāvs

1. stāvs

Kolijas automātam pirmā stāva 112. telpa-foajē 1 m²

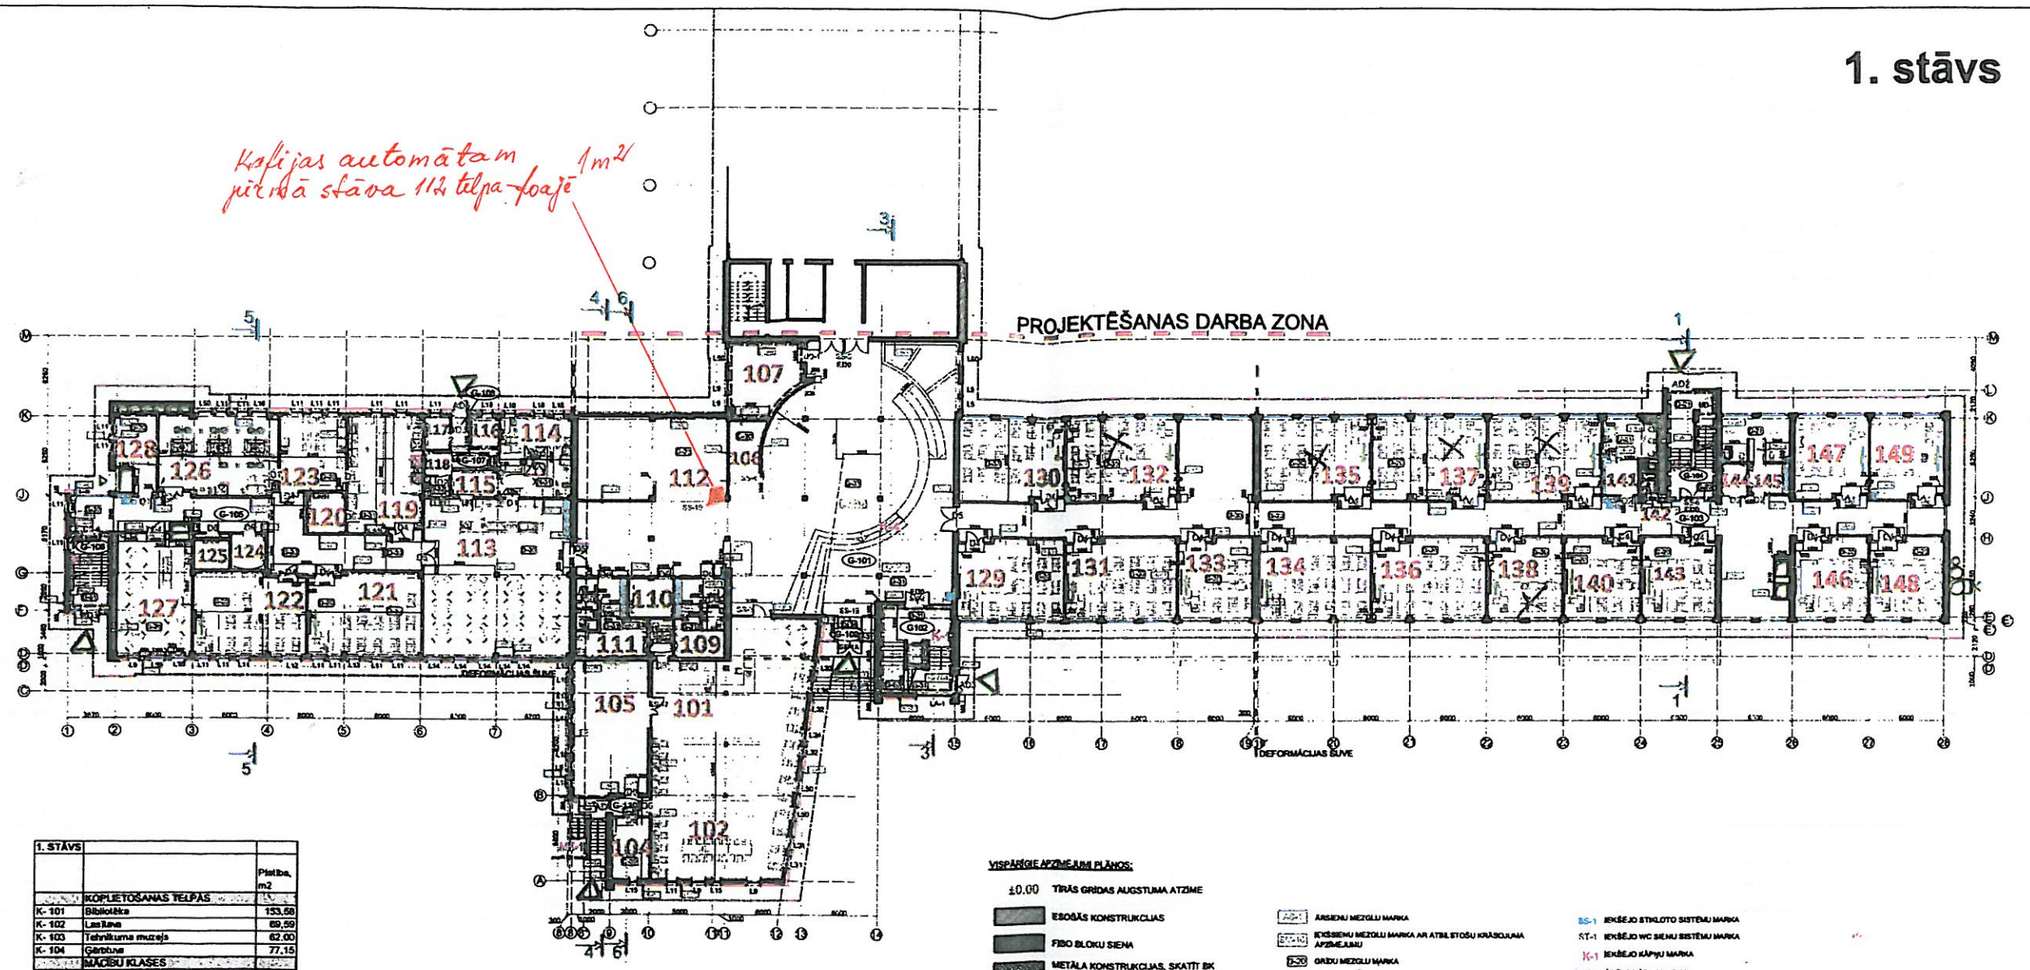

1. STĀVS		
		Platība, m2
	KOPLIETOŠANAS TELPAS	
K- 101	Bibliotēka	153,58
K- 102	Lasītava	89,59
K- 103	Tehnikuma muzejs	62,00
K- 104	Gērbtuve	77,15
	MĀCĪBU KLASES	
M-101	Latviešu valodas kab.	56,00
M-102	Vēstures kab.	56,13
M-103	Latviešu valodas kab.	56,43
M-104	Vēstures kab.	56,41
M-105	Krievu valodas kab.	36,82
M-106	Latviešu valodas kab.	56,01
M-107	Ekonomikas kab.	55,80
M-108	Latviešu valodas kab.	56,34
M-109	Teorēt. priekšmetu kab.	56,41
M-110	Krievu valodas kab.	37,05
M-111	Teorēt. priekšmetu kab.	56,41
M-112	Angļu valodas kab.	37,04
M-113	Angļu valodas kab.	36,56
M-114	Angļu valodas kab.	36,31
M-115	Angļu valodas kab.	36,65
M-116	Angļu valodas kab.	37,08
M-117	Angļu valodas kab.	37,00
	EDINĀŠANAS TELPU GRUPA	
E-101	Kafejnīcas zāle	146,50
E-102	Virtuve	36,24
E-103	Trauku mazgātuve	8,08
E-104	Biroja telpa	5,40
E-105	Pavārmākslas laboratorija	58,87
E-106	Degustācijas telpa	31,60
E-107	Konditorejas mācību laboratorija	53,75
E-108	Testēšanas laboratorijas telpa	8,41
E-109	Teorēt. priekšmetu kab.	58,37
E-110	Teorēt. priekšmetu kab.	58,49
E-111	Viesmīlības mācību kab.	55,35
	ADMINISTRĀCIJAS TELPAS	
A-101	Skolotāju istaba	16,75
	PALĪGTELPAS	
P-101	Dežuranta telpa	13,52
P-102	Palīgtelpa	13,84
P-103	Produktu pieņemšana	5,32
P-104	Produktu pieņemšana	8,07
P-105	Produktu pieņemšana	8,07
P-106	Apkopēja inventāra telpa	10,53

	TUALETES UN ĢĒRBTUVES	
W-101	Meiteņu tualete	29,13
W-102	Zēnu tualete	24,13
W-103	Personāla tualete	5,69
W-104	Zēnu tualete	20,29
W-105	Meiteņu tualete	27,16
W-106	Personāla tualete	4,83
W-107	Personāla ģērbtuve ar tualeti un dušu	7,04
	TEHNISKĀS TELPAS	
T-101	Elektrosadales un sanaru telpa	30,54
T-102	Koridora telpa	3,27
	GAITEŅI UN KĀPŅU TELPAS	
G-101	Ieejas vestibils	404,42
G-102	Kāpņu telpa	35,67
G-103	Gaiteņis	308,02
G-104	Kāpņu telpa	25,00
G-105	Gaiteņis	90,23
G-106	Kāpņu telpa	19,79
G-107	Gaiteņis	7,96
G-108	Vējtveris	1,68
G-109	Vējtveris	7,96
G-110	Gaiteņis	5,06
	KOPĀ:	2918,79

VISPĀRĪGIE APZĪMĒJUMI PLĀNOS:

±0.00 TIRAS GRIDAS AUGSTUMA ATZĪME

ESOŠĀS KONSTRUKCIJAS

FIBO BLOKU SIENA

METĀLA KONSTRUKCIJAS, SKATĪT BK SADAĻU

DZIĻ KONSTRUKCIJAS, SKATĪT BK SADAĻU

SILTINĀJUMS

STIKLOJUMS

STIKLA BLOKI

UGUNSDROŠĪBAS NODALĪJUMS

UGUNSDROŠI ATDALĪTAS TELPAS

KOKA DĒĻU FASĀDES APDARE

ETERNIT PLĀKŠŅU FASĀDES APDARE

IEEJA ĒKĀ

AP-1 ĀRSIENU MEZGLU MARKA

IEKŠSIENU MEZGLU MARKA AR ATBILSTOŠU KRĀSOJUMA APZĪMĒJUMU

G-20 GRĪDU MEZGLU MARKA

ĀDV1 ĀRDURVJU MARKA

D1 IEKŠDURVJU MARKA

A-7 JUMTA MARKA

PARAPETA MARKA

BS-1 IEKŠĒJO STIKLOTO SISTĒMU MARKA

ST-1 IEKŠĒJO WC SIENU SISTĒMU MARKA

K-1 IEKŠĒJO KĀPŅU MARKA

MK-1 ĀRĒJO KĀPŅU MARKA

UGUNSDZĒSĪBAS SKAPIS - IEBŪVĒTS SIENAS KONSTRUKCIJĀ

L LOGU MARKA

AK-3 VERTIKĀLO UGUNSDZĒSĪBAS KĀPŅU MARKA

MĀKSLIĪGĀ AKMENS VIRSMA ATLIETAS IZLIETNĒS, piemēram, Granitopi ECO saīsne, toni precīzēt AU birojā

BRĪVSTĀVOŠAS IZLIETNES

PIEZĪMES

1. Par nosacīto augstuma atzīmi +0,000 pieņemta projektētās ēkas pirmā stāva grīdas līmenis, kas atbilst augstuma atzīmei +29,400 Baltijas augstumu sistēmā;
2. Izmēri doti milimetros, augstuma atzīmes metros;
3. Griezumus skatīt lapās AR-3;
4. Fasādes skatīt lapās AR-4;
5. Grīdu segumu plānus skatīt lapās AR-5;
6. Grīstu un apgāznojuma plānus skatīt lapās AR-6;
7. Kāpņu un margu, un galernas ailu specifikācijas skatīt lapās AR-7;
8. Demontāžas plānus skatīt lapās AR-8;
9. Aršienu, sienu un MDF starpsienu mezglus skatīt lapās AR-9;
10. Grīdu mezglus skatīt lapās AR-10;
11. Jumtu mezglus skatīt lapās AR-11;
12. Fasādes stiklojumu specifikācijas skatīt lapās AR-12, skatīt kopā ar lapām AR-2, AR-4;
13. Durvju specifikācijas skatīt lapās AR-13, skatīt kopā ar lapām AR-2, AR-4;
14. Apdares materiālu specifikācijas skatīt lapās AR-14;
15. Telpas G101 interjera dezaitērāciju skatīt lapā AR-15;
16. Plānus ar aizsargelementu izvietojumu, sticeota krāsojumu un šķēbas sienas daļas shēmu skatīt lapās AR-16.Telpas G-101 sienas principiālo gleznojuma risinājumu skatīt lapā AR-16/2;
17. Inženierkomunikāciju šahtu izvietojumu saskaņot sadarbnieku telpās;
18. Pēc inženierkomunikāciju izbūvēšanas komunikāciju šahtas pārseguma līmeni aizbetonēt;
19. Visas atsauces uz materiāliu un izstrādājumu izgatavošanu, tirgus nosacītas būvprojektā, liecina par šo materiālu un izstrādājumu tehniskajiem parametriem un kvalitātes līmeni, to nomaiņa ir iespējama ar citiem tehniski un kavitatīvi analogiem materiāliem un izstrādājumiem, iepriekš saskaņojot tos ar projekta autoriem un uzrādot atbilstības sertifikātus;
20. Caurumus sienās skatīt BK daļā.

Pasūtītājs:	OGRES VALSTS TEHNIKUMS		
Objekts:	OGRES VALSTS TEHNIKUMA INFRASTRUKTŪRAS ATTĪSTĪBAS TEHNISKAIS PROJEKTS "Ogres Mode tehnikums", Aizkraukles iela 2, Ogre, Ogres nov., LV-5001		
	A daļa - OGRES VALSTS TEHNIKUMA MĀCĪBU KORPUSA REKONSTRUKCIJA		
Rasējuma nosaukums:	1.STĀVA PLĀNS		
	SPDV	A.Bula	
	Arhitekte	A.Bula	
	Arhitekte	R.Rasnaca	
Projekta stadija:	TP	Datums:	04.06.2013.
Projekta daļa:	AR	Mērogs:	1:200
Rasējuma Nr.	AR-2/3	Projekta Nr.	XIII-01
Lapa no:		Fāze:	OVT :
SIA "Osolis & Bula, arhitektu birojs" Reģ. Nr. Uzņēmumu reģ. 32-02 LKU datus 40003484853			